


ΥΠΟΜΝΗΜΑ

- ΥΛ-1 ΥΔΡΟΛΟΓΙΚΗ ΛΕΚΑΝΗ
- ΚΥΡΙΟΣ ΑΞΟΝΑΣ ΑΠΟΣΤΡΑΓΓΙΣΗΣ
- ΔΕΥΤΕΡΕΥΩΝ ΑΞΟΝΑΣ ΑΠΟΣΤΡΑΓΓΙΣΗΣ
- ΟΡΙΟ ΥΔΡΟΛΟΓΙΚΗΣ ΛΕΚΑΝΗΣ ΜΕΛΕΤΩΜΕΝΟΥ ΥΔΑΤΟΡΕΜΑΤΟΣ
- ΕΠΕΚΤΑΣΗ ΚΛΕΙΣΤΟΥ ΑΝΤΙΠΛΗΜΜΥΡΙΚΟΥ ΟΧΕΤΟΥ

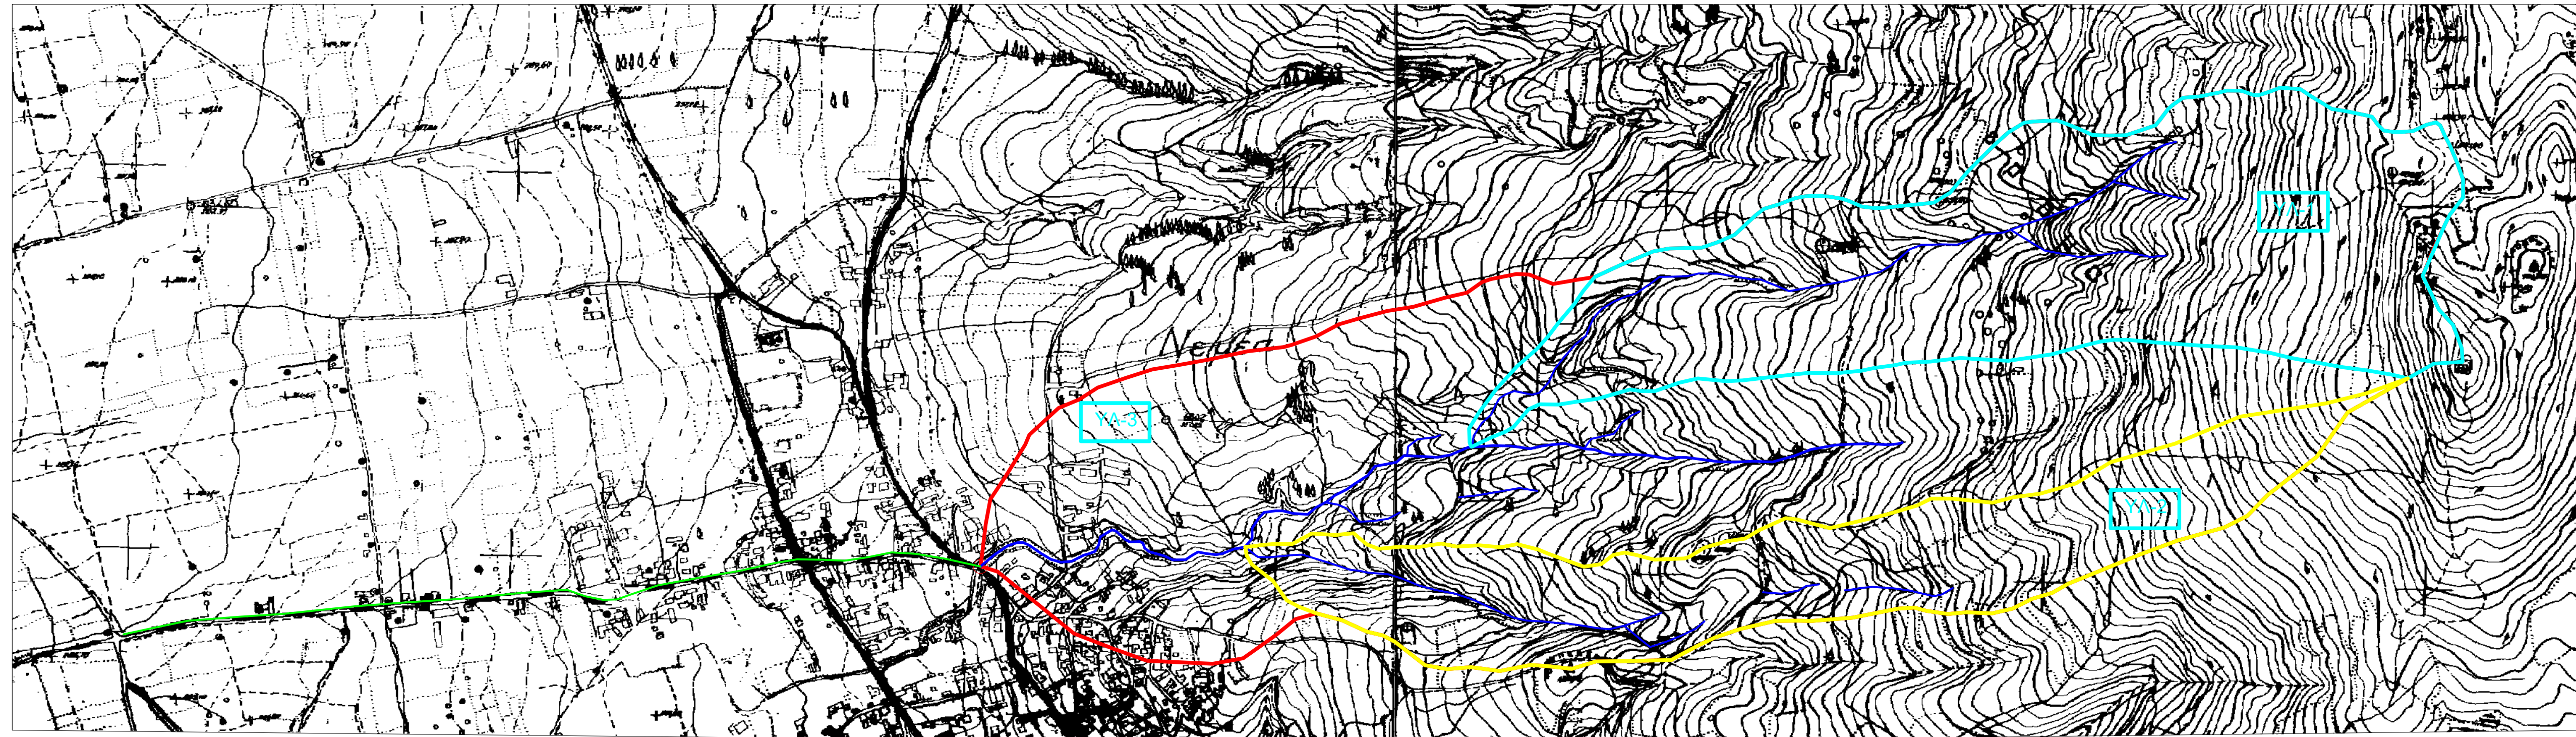

ΕΛΛΗΝΙΚΗ ΔΗΜΟΚΡΑΤΙΑ ΠΕΡΙΦΕΡΕΙΑ ΠΕΛΟΠΟΝΝΗΣΟΥ ΔΗΜΟΣ ΝΕΜΕΑΣ ΤΜΗΜΑ ΤΕΧΝΙΚΩΝ ΕΡΓΩΝ ΚΑΙ ΥΠΗΡΕΣΙΩΝ			
ΥΔΡΟΛΟΓΙΚΗ - ΥΔΡΑΥΛΙΚΗ ΜΕΛΕΤΗ ΤΟΥ ΕΡΓΟΥ ΚΑΤΑΣΚΕΥΗ - ΕΠΕΚΤΑΣΗ ΑΝΤΙΠΛΗΜΜΥΡΙΚΩΝ ΟΧΕΤΩΝ ΕΔΡΑΣ ΔΗΜΟΥ ΝΕΜΕΑΣ			
ΧΑΡΤΗΣ ΛΕΚΑΝΩΝ ΑΠΟΡΡΟΗΣ ΣΧΕΔΙΟ ΧΛΑΠ-1			ΚΛΙΜΑΚΑ 1:5.000
ΜΕΛΕΤΗΤΗΣ			ΠΟΙΟΤΙΚΟΣ ΕΛΕΓΧΟΣ
ΑΠΡΙΛΙΟΣ 2016			
ΔΗΜΟΣ ΝΕΜΕΑΣ	NEMEA / /	Ο ΕΠΙΒΛΕΠΩΝ ΜΗΧΑΝΙΚΟΣ	
ΤΜΗΜΑ ΤΕΧΝΙΚΩΝ ΕΡΓΩΝ & ΥΠΗΡΕΣΙΩΝ	NEMEA / /	Ο ΠΡΟΪΣΤΑΜΕΝΟΣ ΤΜΗΜΑΤΟΣ ΤΕΧΝΙΚΩΝ ΕΡΓΩΝ & ΥΠΗΡΕΣΙΩΝ	ΚΟΥΣΤΑΣ ΣΤΑΥΡΟΣ ΠΟΛΙΤΙΚΟΣ ΜΗΧΑΝΙΚΟΣ
	NEMEA / /	ΕΓΚΡΙΤΙΚΗ ΑΠΟΦΑΣΗ	